


〔2022〕23-2号国有建设用地勘测定界图

3950.165-452.503

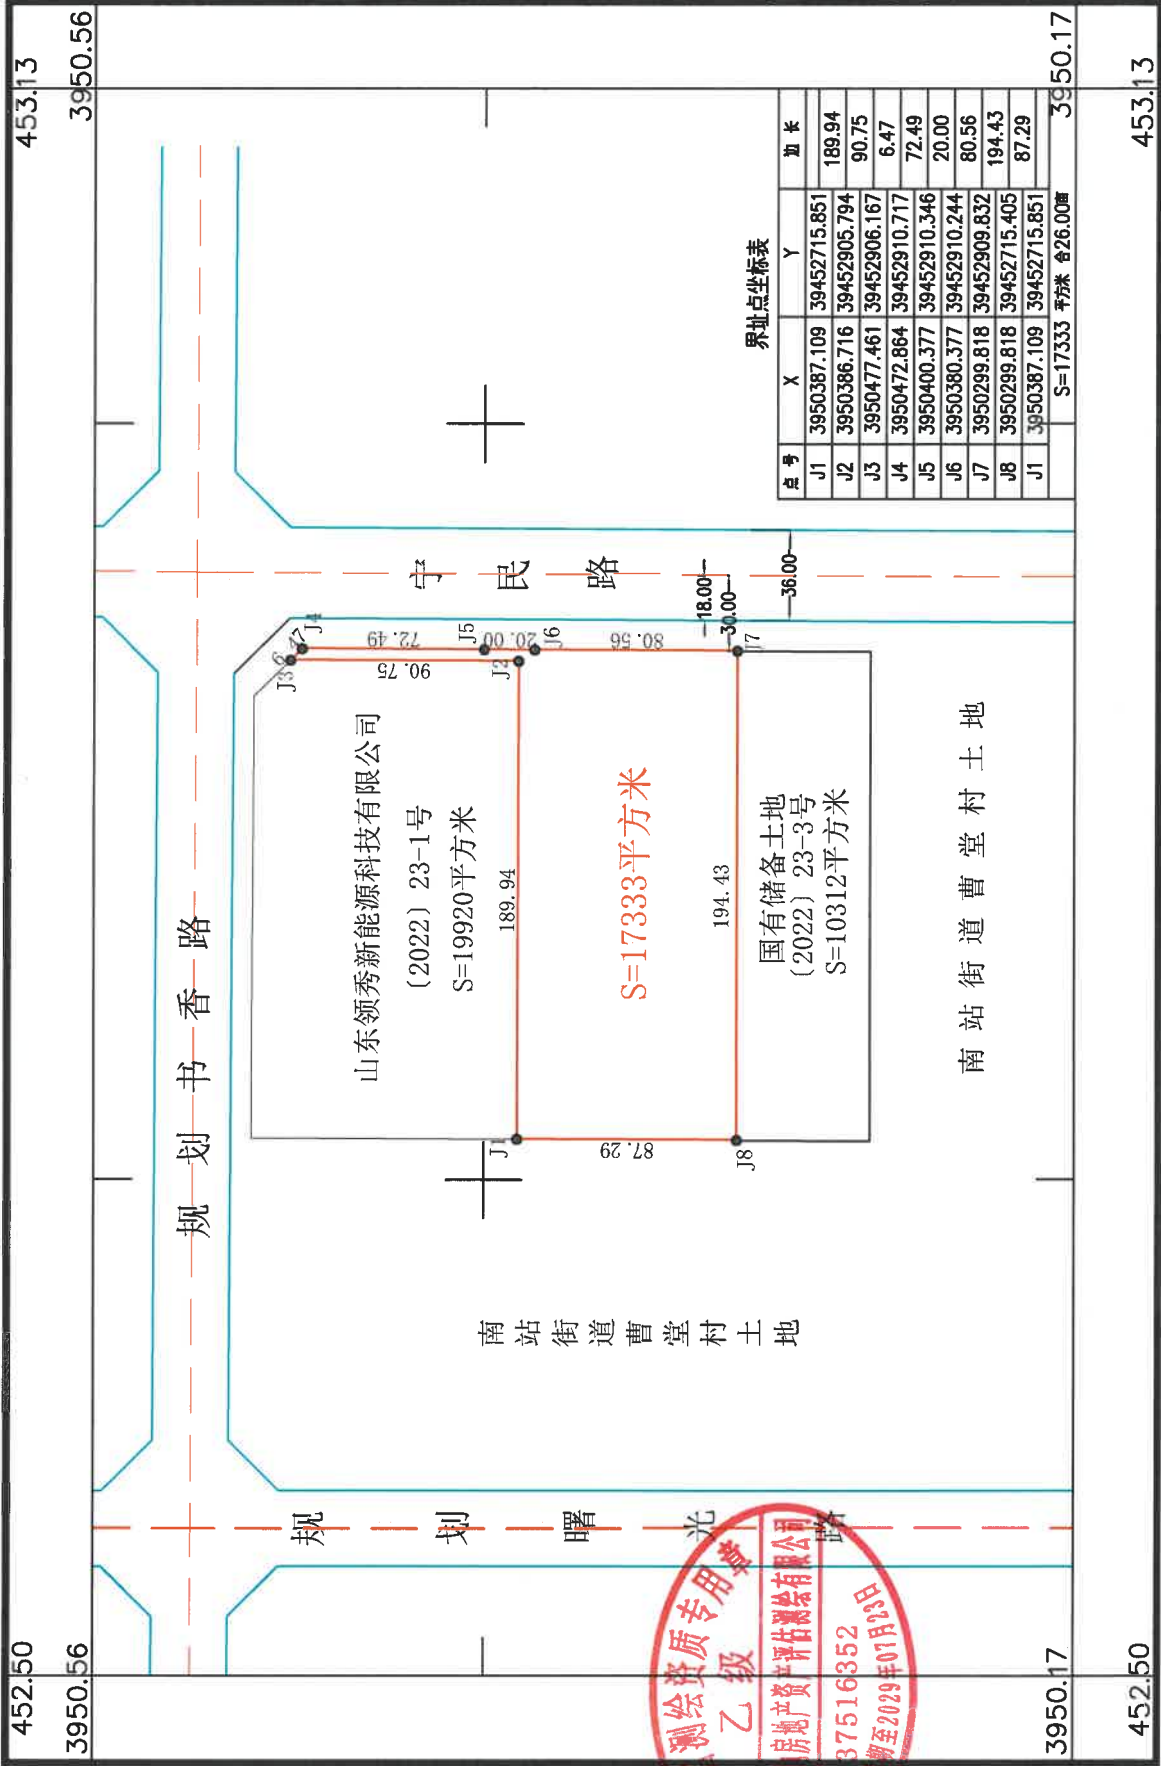

附注: 测量员: 张会正
绘图员: 石如一
检查员: 吕玲玲

1:3000

2000国家大地坐标系
1985高程基准
GB/T2025.1-2017国家基本比例尺地图图式
2024年11月绘制