


[2024] 84号国有建设用地勘测定界图
3963.7-39452.9

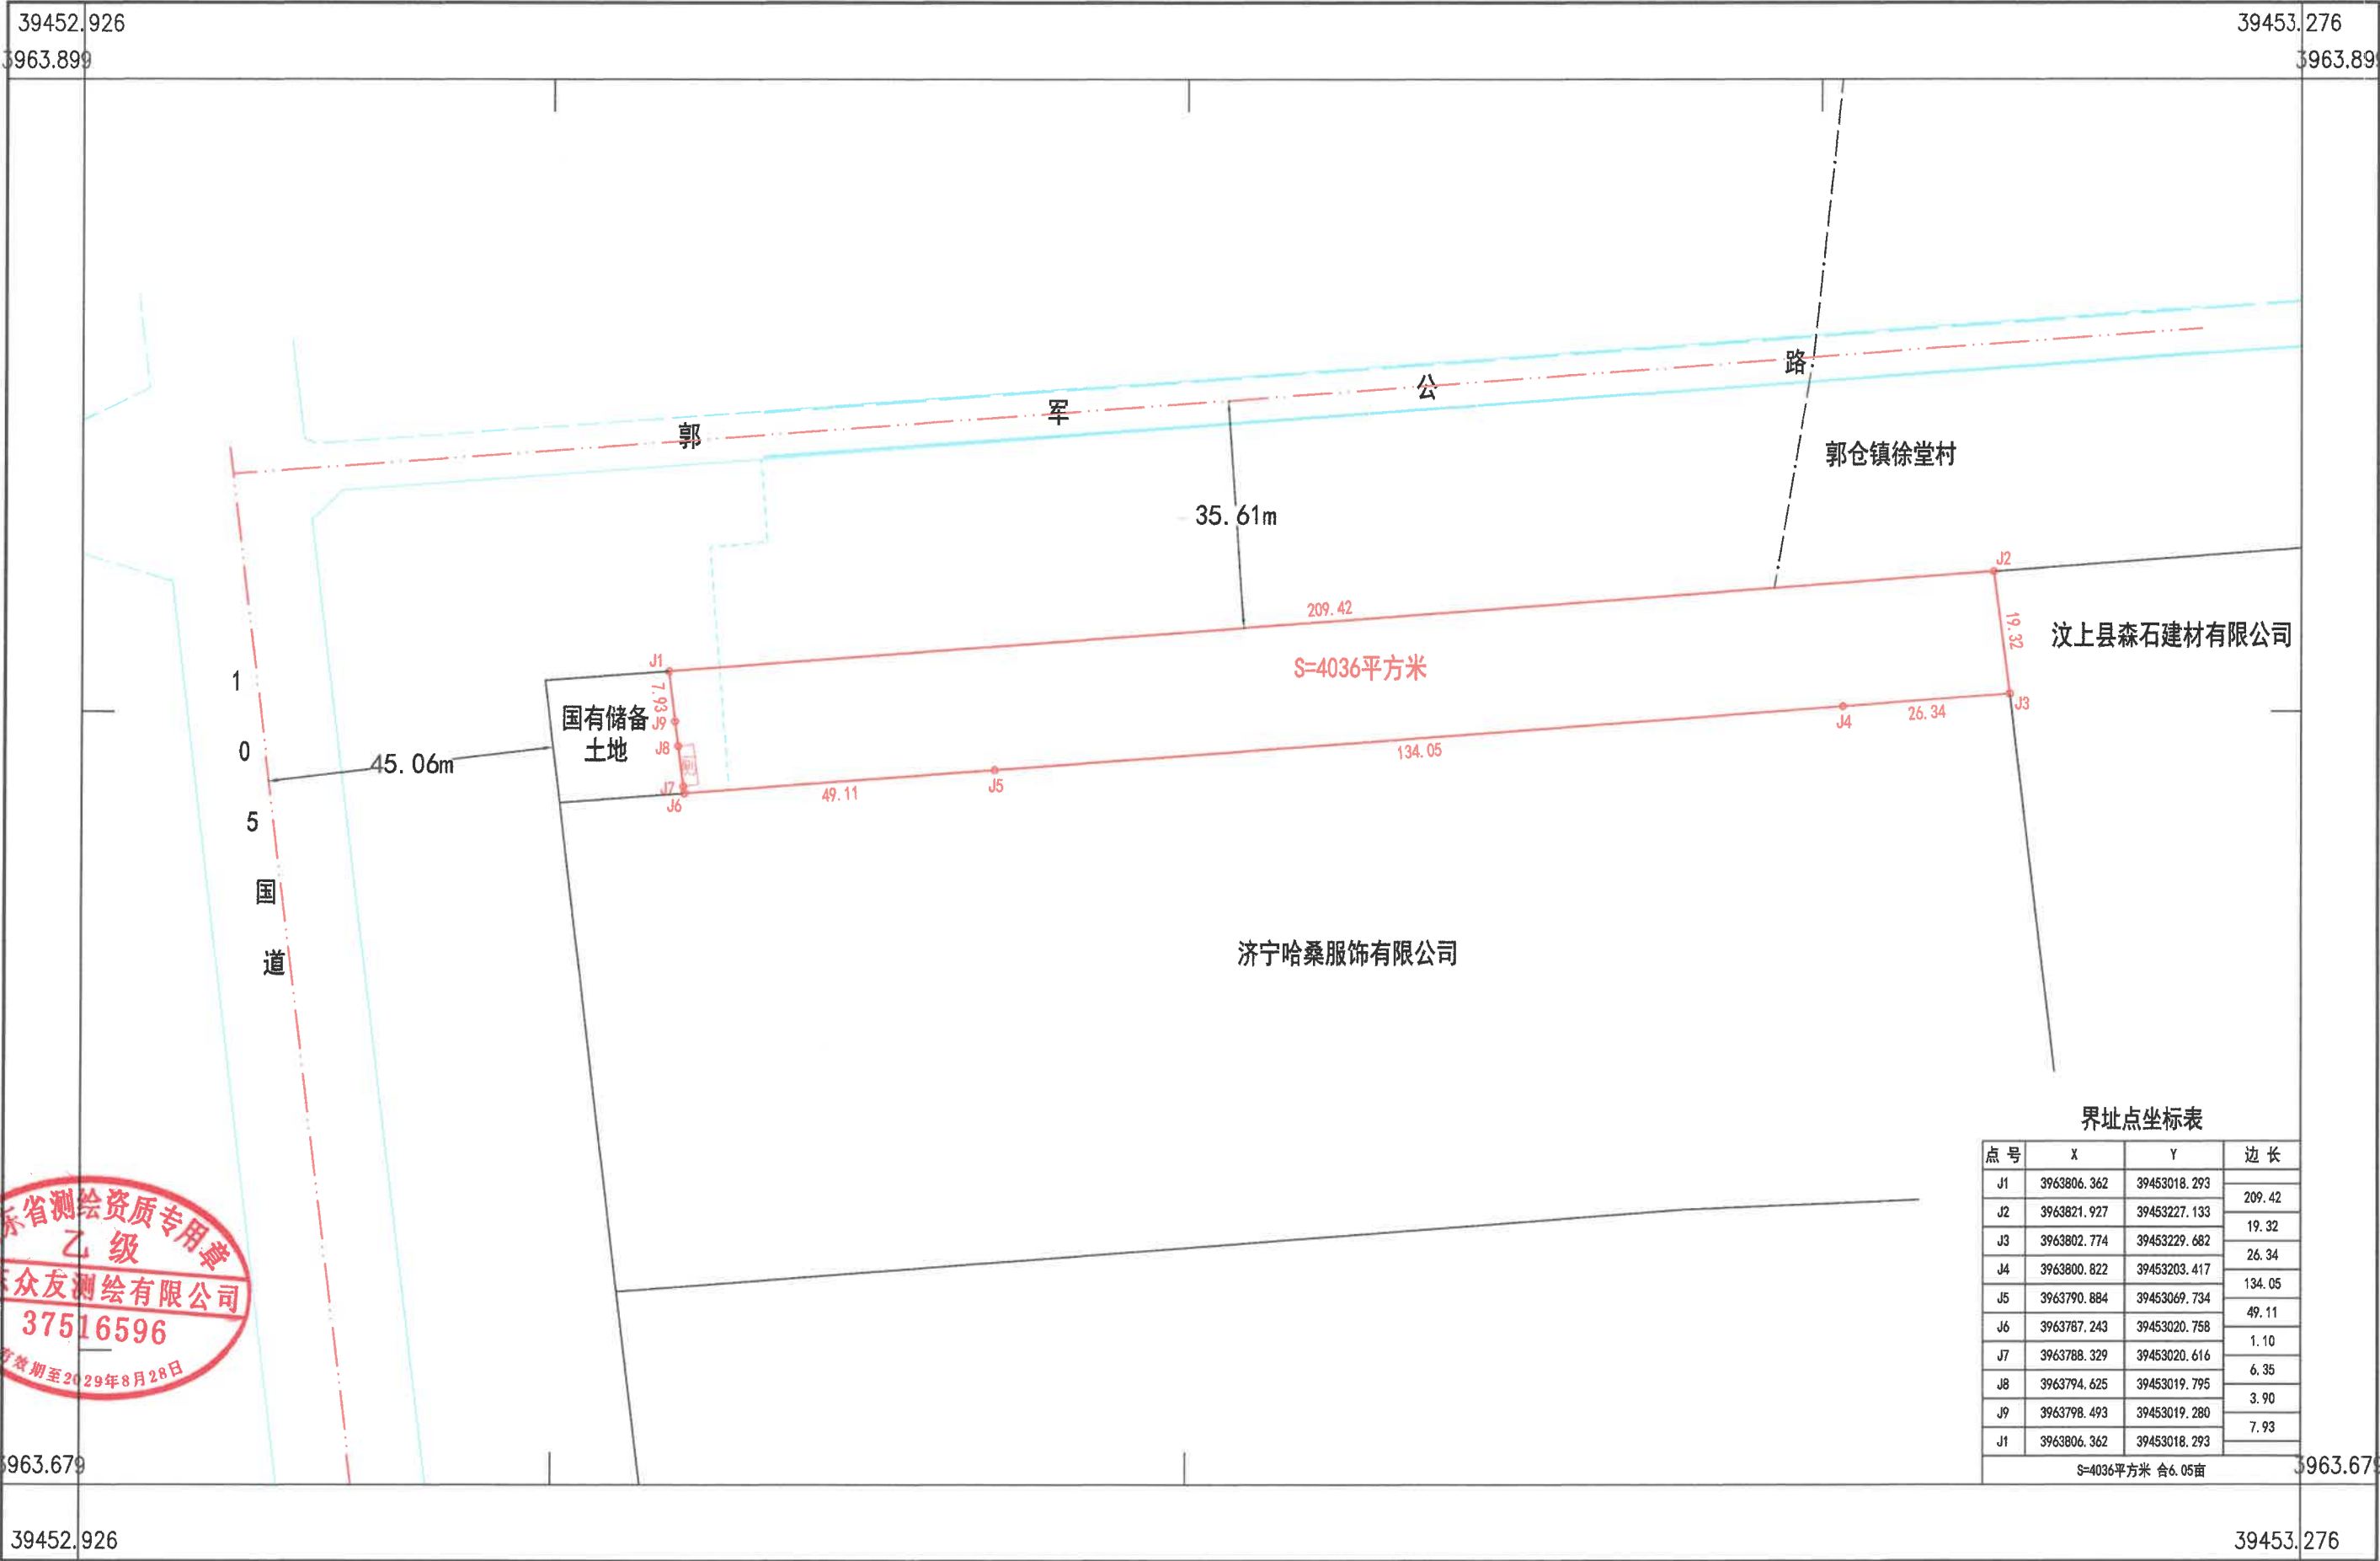

山东众友测绘有限公司

山东省测绘资质专用章

乙级

众友测绘有限公司

37516596

有效期至2029年8月28日

2024年04月28日数字化制图
2000国家大地坐标系
TD/T 1008-2007土地勘测定界规程
2017年版图式

1:1000

测量员：刘新路
绘图员：李红雨
检查员：刘福宽